


Курская область Черемисиновский район Русановский сельсовет ГЕНЕРАЛЬНЫЙ ПЛАН




Карта положения в системе расселения

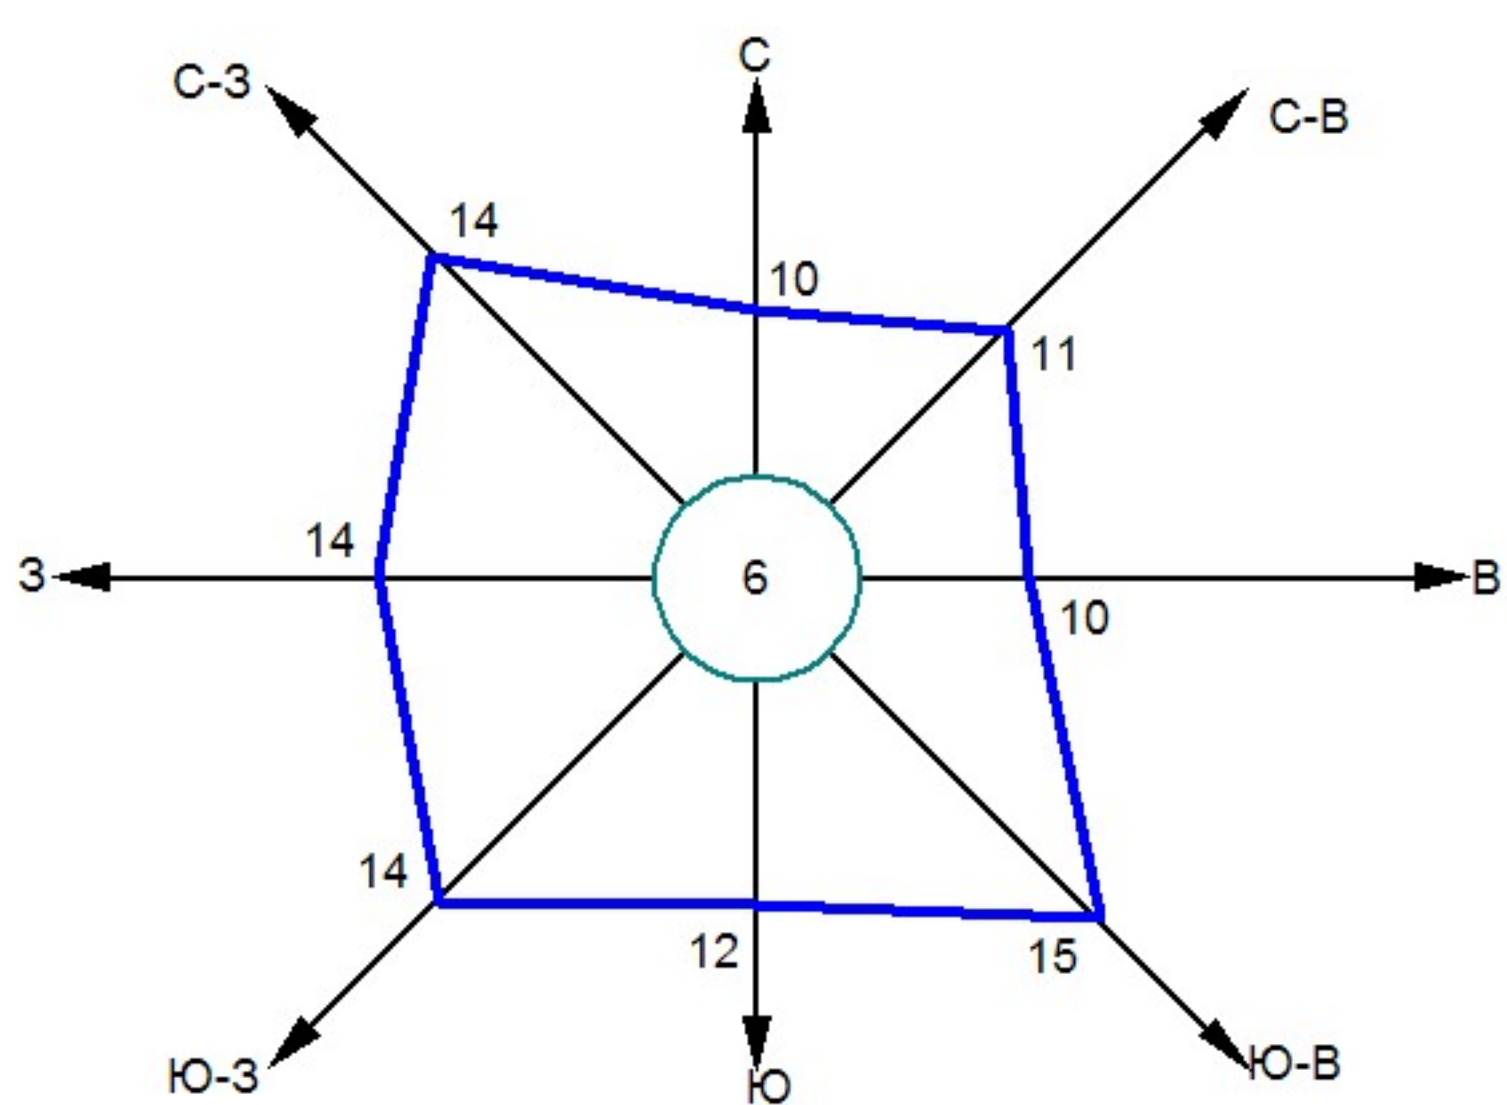

Штиль, %

Среднегодовая повторяемость направления ветра, %

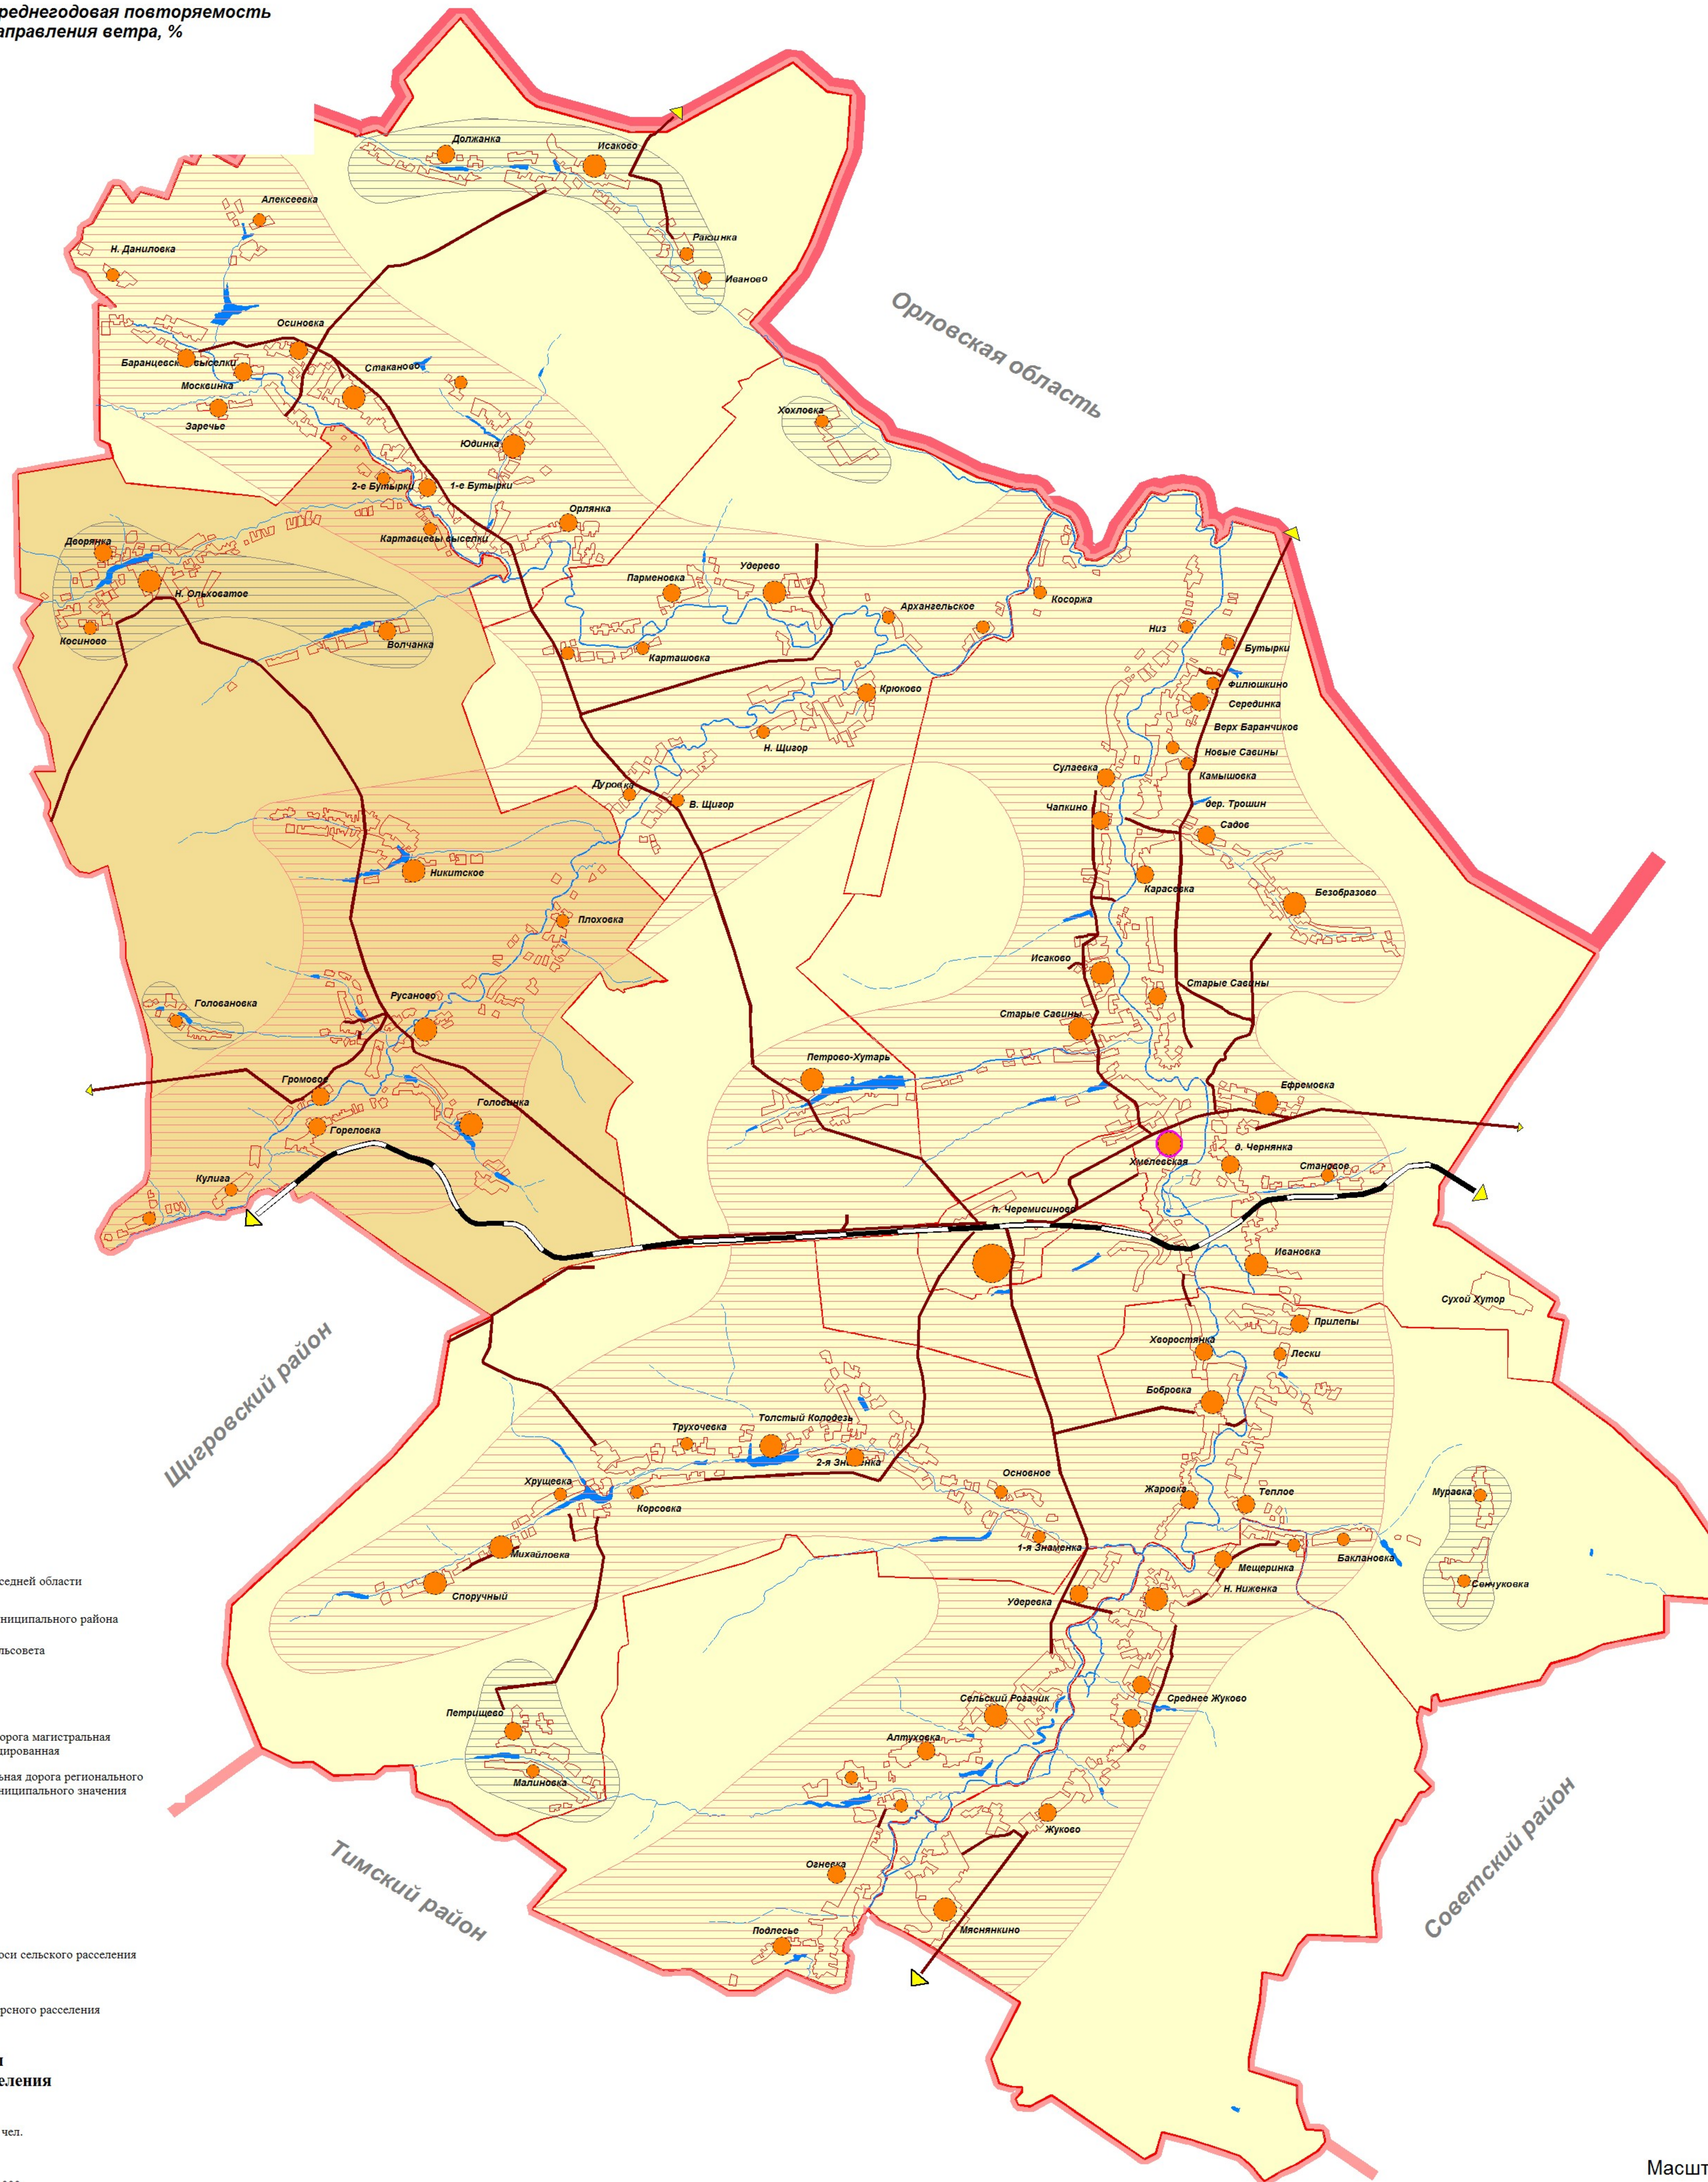

- Границы**
- Граница соседней области
 - Граница муниципального района
 - Граница сельсовета
- Дороги**
- Железная дорога магистральная электрифицированная
 - Автомобильная дорога регионального или межмуниципального значения
- Гидрография**
- Водоемы
- Формы расселения**
- Основные оси сельского расселения
 - Ядра дисперсного расселения
- Населенные пункты с численностью населения**
- Более 1000 чел.
 - От 500 до 1000
 - От 100 до 500
 - От 50 до 100
 - Менее 50 чел.
 - Населенные пункты с растущей численностью

Масштаб 1:70000
0 700 1400 2100 2800 3500 метров

Договор № 2.4.3. от 24.07.2012					
Генеральный план муниципального образования "Русановский сельсовет" Черемисиновского района Курской области					
Изм.	Нач. уч.	Лист	№ док.	Подп.	Дата
Ген. директор	Томилин В.В.				
ГАП	Ниязов А.Ю.				
Рук. проекта	Забельников А.Н.				
Нач. отд. карт	Бурцева Н.А.				
Архитектор	Ульянин Я.В.				
Илж. карт.	Тимофеева К.А.				
Генеральный план муниципального образования "Русановский сельсовет" (графические материалы)				Стадия	Лист
				П	2
Карта положения муниципального образования "Русановский сельсовет" в системе расселения				Листов	3
				НВЦ ИНТЕХКОМ	