




Чертёж межевания М 1:500

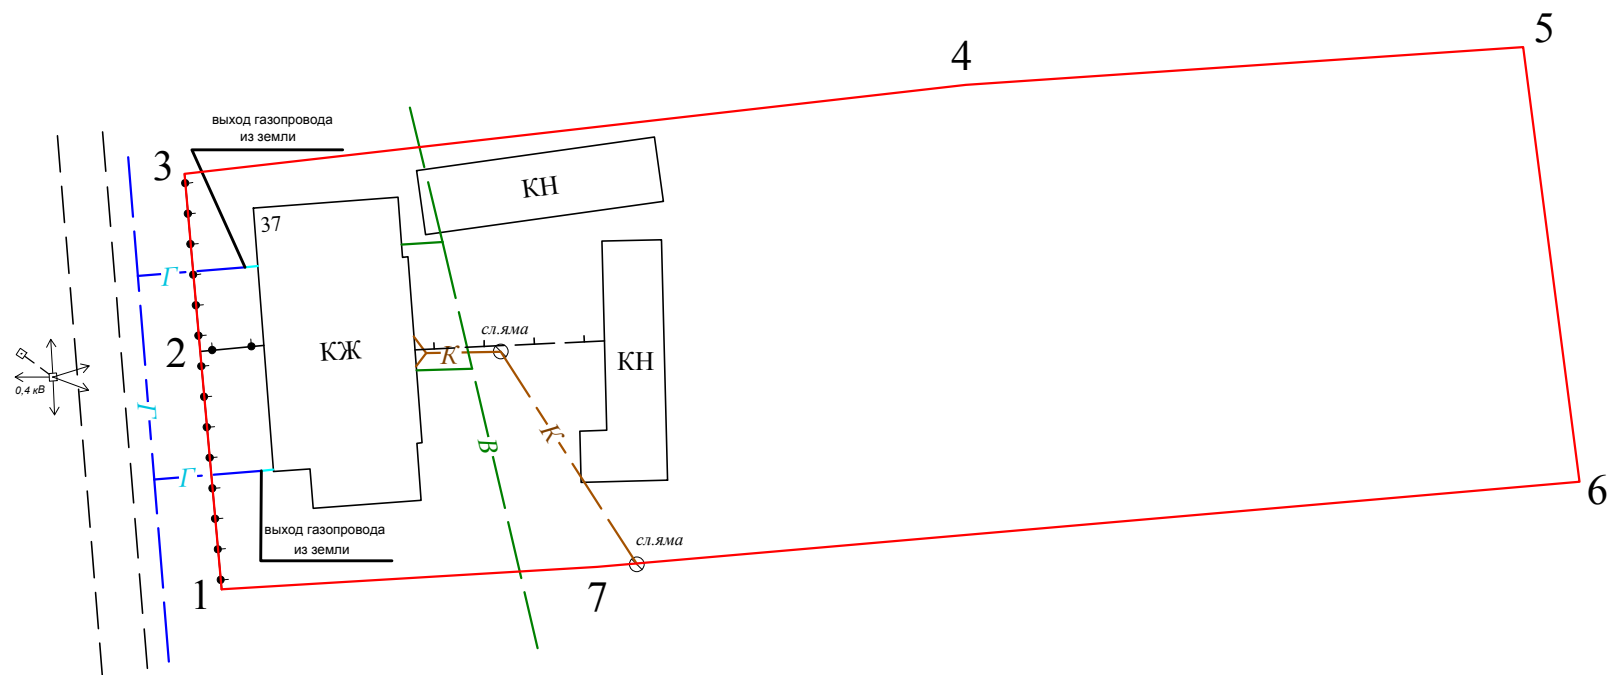

С участка - 2596 кв.м.

Граница участка

Ведомость координат точек границы

1	444055,93	2167531,06
2	444071,67	2167529,63
3	444083,41	2167528,60
4	444089,30	2167580,26
5	444091,79	2167617,13
6	444063,06	2167620,83
7	444057,41	2167555,88

ООО "ВИРА"				Свидетельство о допуске НП СРО "Центризыскания" №1328.01-2017-4628001589-И-003			
Директор	Золотухин Н.В.			Заказчик: Дурнева О.М., Дурнев Н.М., Булгакова Н.М., Булгаков Ю.В.			
Исполнитель	Крыса С.П.			Объект: Курская область, Черемисиновский р-н, Краснополянский с/с, д.Исаково, д.37	Заказ	Лист	Масштаб
					19/10	1/1	1: 500
Чертёж межевания М 1:500				ИНВ. № 2702			