




Чертёж межевания М 1:500

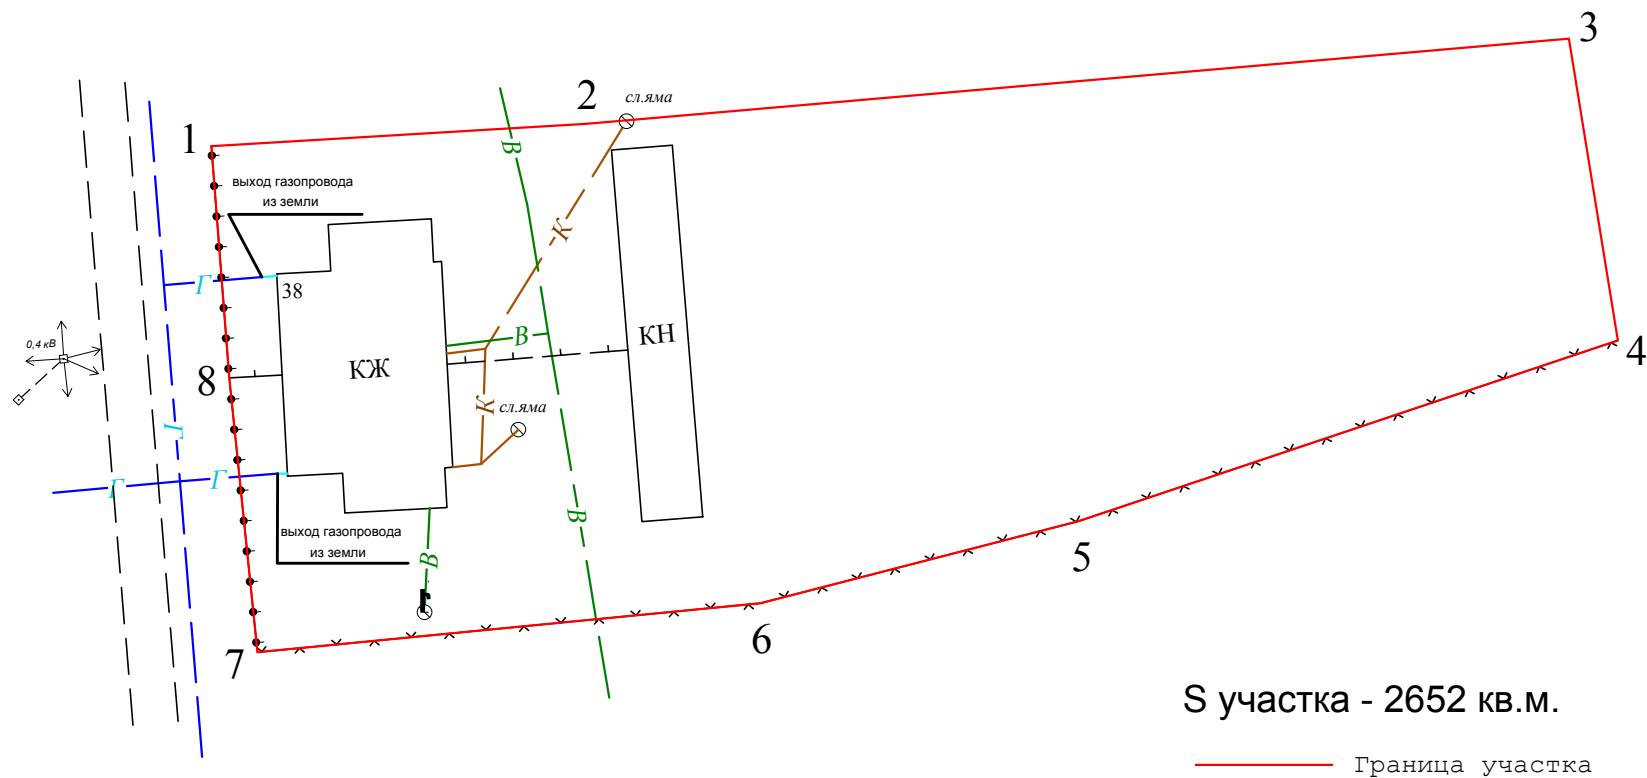

С участка - 2652 кв.м.

— Граница участка

Ведомость координат точек границы

1	444055,93	2167531,06
2	444057,41	2167555,88
3	444063,06	2167620,83
4	444043,09	2167624,07
5	444031,13	2167588,39
6	444025,70	2167567,37
7	444022,47	2167534,11
8	444040,60	2167532,25

ООО "ВИРА"				Свидетельство о допуске НП СРО "Центризыскания" №1328.01-2017-4628001589-И-003			
Директор	Золотухин Н.В.			Заказчик: Михайлова Т.Л., Михайлов С.И., Малыхина Л.В., Малыхин А.И.			
Исполнитель	Крыса С.П.			Объект: Курская область, Черемисиновский р-н, Краснополянский с/с, д.Исаково, д.38	Заказ	Лист	Масштаб
					19/11	1/1	1: 500
				Чертёж межевания М 1:500	ИНВ. № 2702		