


**Схема границ зон с особыми условиями
использования части территории
сельских поселений с.Стаканово, с.Рындинка, с.Осиновка,
д.Москвинка, д.Заречье, д.Баранцевские Выселки, д.Новая Даниловка,
д.Алексеевка, д.1-е Бутырки, д.Орлянка, д.Юдинка, с.Исаково, д.Должанка,
д.Ракзинка, д.Ивановка
муниципального образования "Стакановский сельсовет"
Черемисиновского района Курской области.**

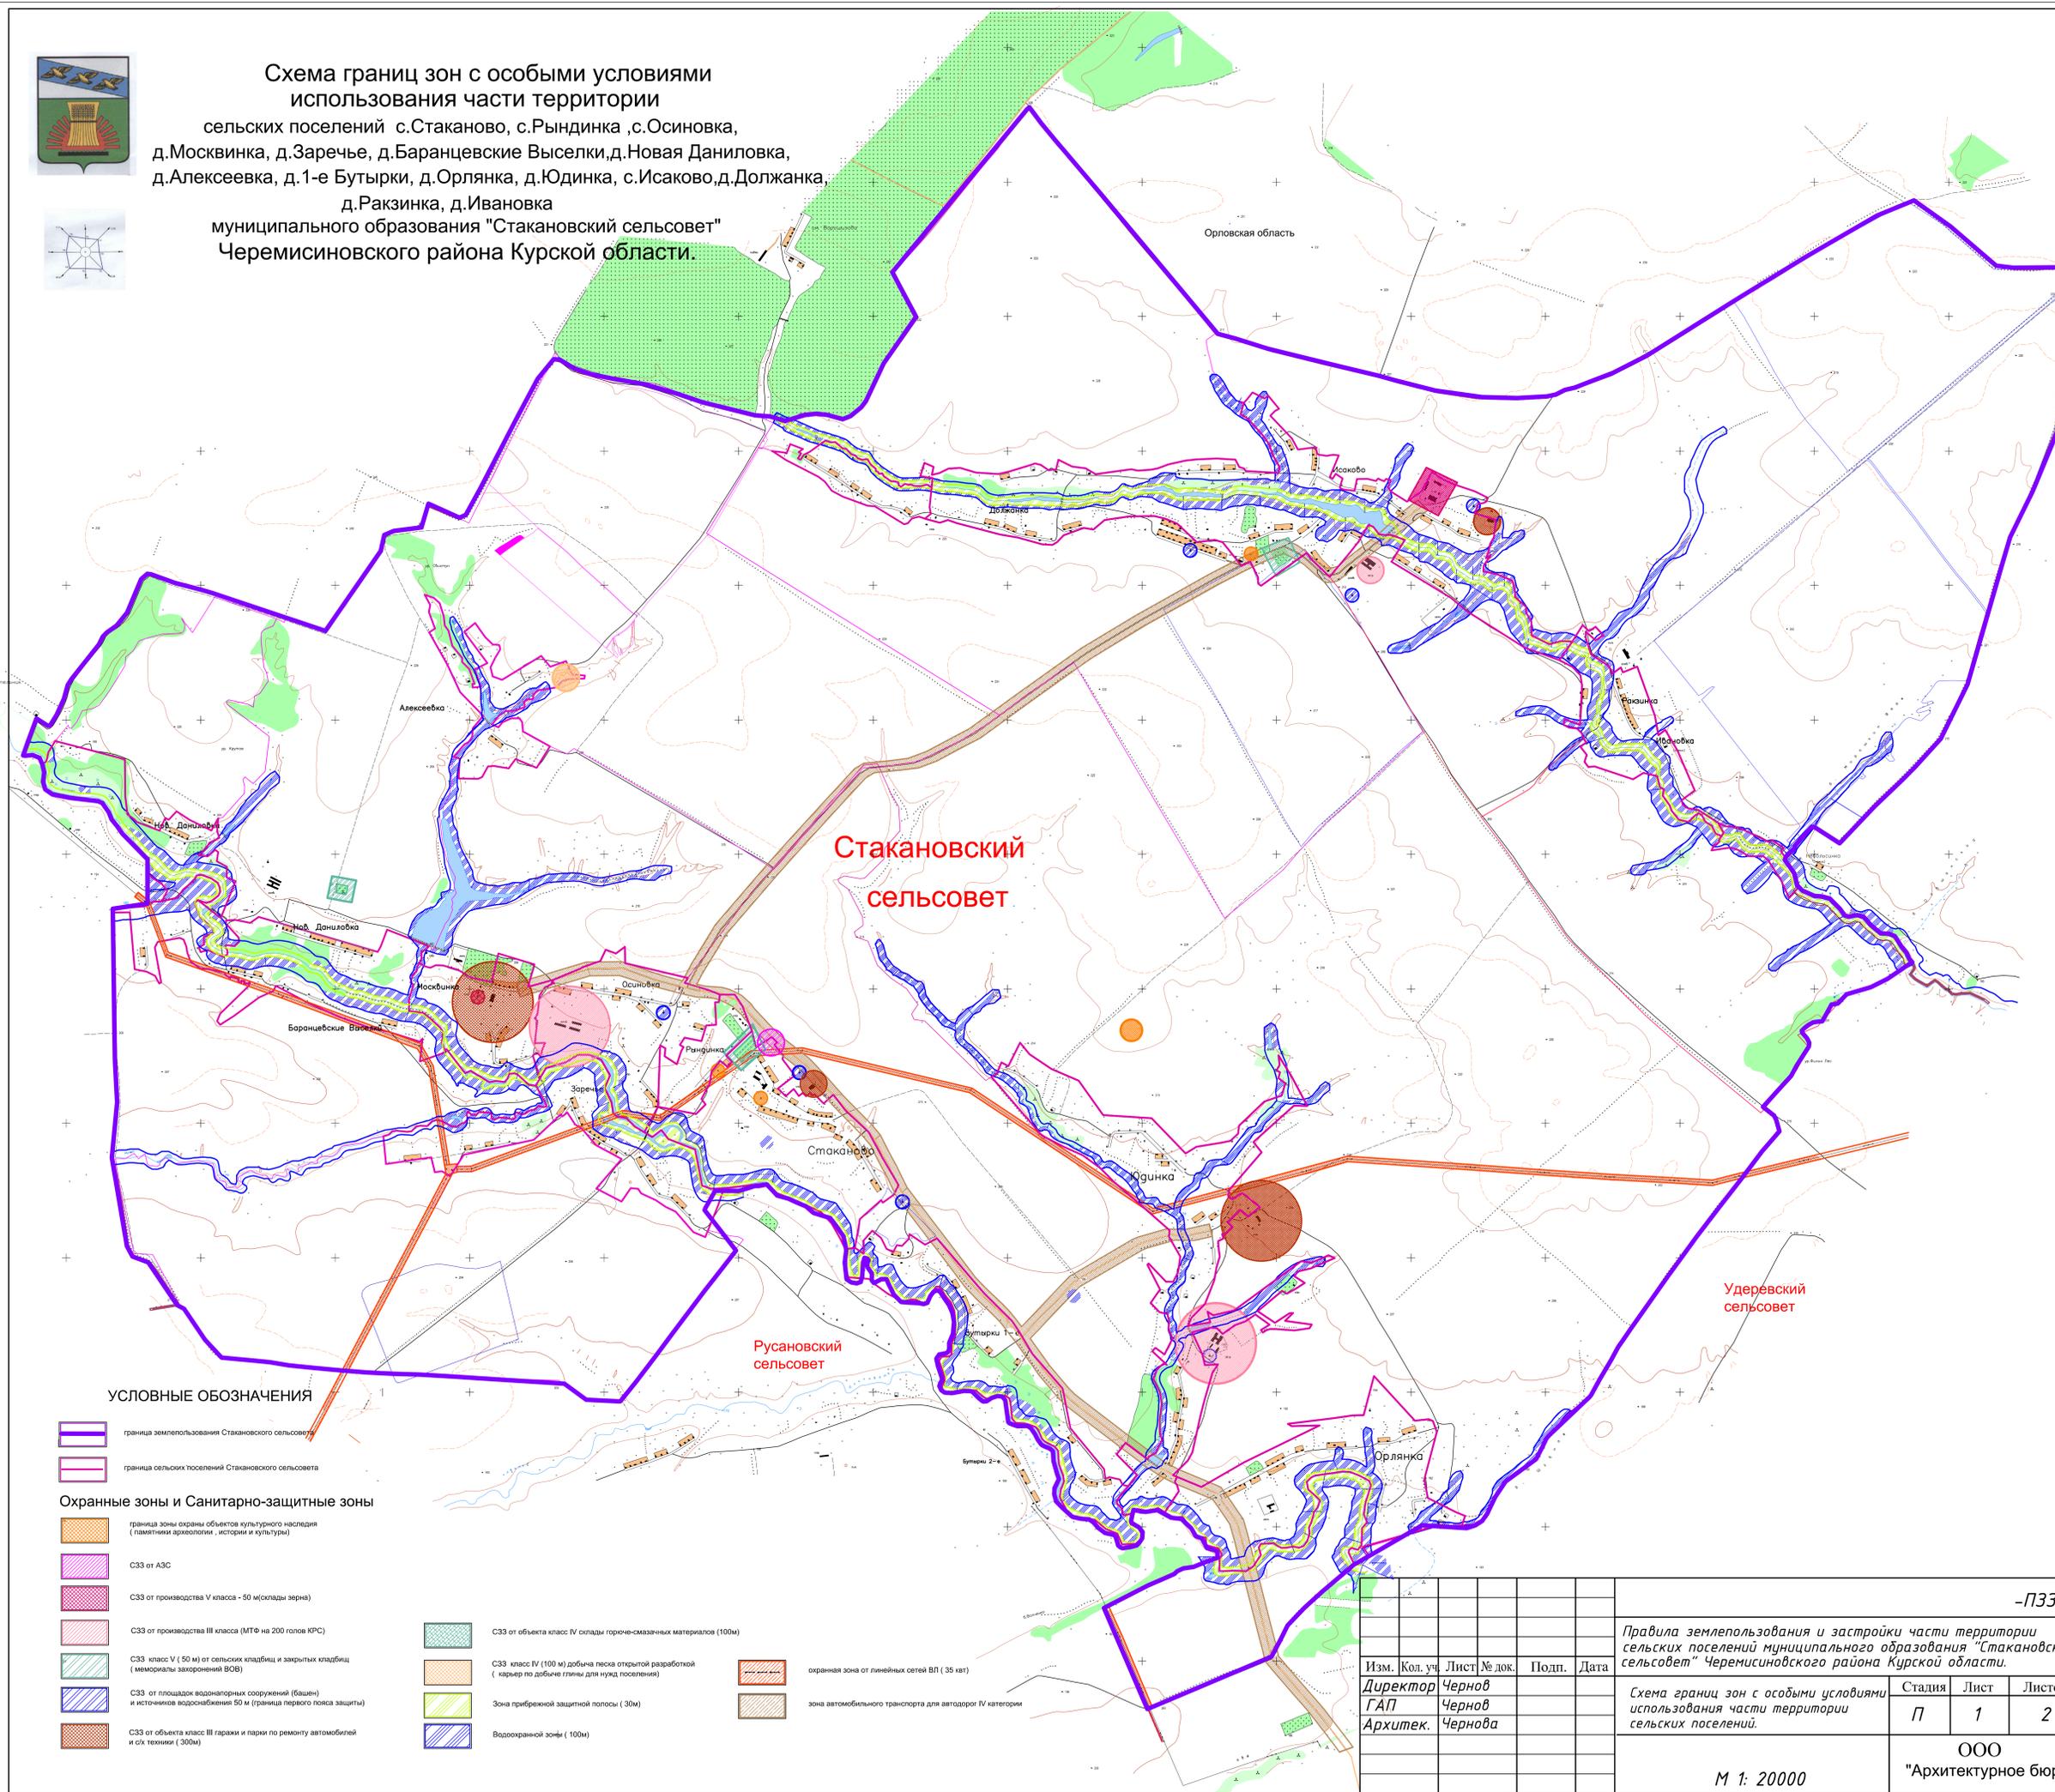

УСЛОВНЫЕ ОБОЗНАЧЕНИЯ

- граница землепользования Стакановского сельсовета
- граница сельских поселений Стакановского сельсовета
- Охранные зоны и Санитарно-защитные зоны**
- граница зоны охраны объектов культурного наследия (памятники археологии, истории и культуры)
- СЗЗ от АЗС
- СЗЗ от производства V класса - 50 м (склады зерна)
- СЗЗ от производства III класса (МТФ на 200 голов КРС)
- СЗЗ класс V (50 м) от сельских кладбищ и закрытых кладбищ (мемориалы захоронений ВОВ)
- СЗЗ от площадок водоприёмных сооружений (башни) и источников водоснабжения 50 м (граница первого пояса защиты)
- СЗЗ от объекта класс III гаражи и парки по ремонту автомобилей и слх техники (300м)

- СЗЗ от объекта класс IV склады горюче-смазочных материалов (100м)
- СЗЗ класс IV (100 м) добыча песка открытой разработкой (карьер по добыче глины для нужд поселения)
- Зона прибрежной защитной полосы (30м)
- Водоохранной зоны (100м)
- охранный зона от линейных сетей ВЛ (35 квт)
- зона автомобильного транспорта для автодорог IV категории

						-ПЗЗ
						Правила землепользования и застройки части территории сельских поселений муниципального образования "Стакановский сельсовет" Черемисиновского района Курской области.
Изм.	Кол. уч.	Лист	№ док.	Подп.	Дата	
Директор	Чернов					
ГАП	Чернов					Схема границ зон с особыми условиями использования части территории сельских поселений.
Архитек.	Чернова					Стадия Лист Листов П 1 2
						ООО "Архитектурное бюро"
						М 1: 20000