





# Схема границ зон с особыми условиями использования территории муниципального образования "поселок Черемисиново" Черемисиновского района Курской области

УТВЕРЖДЕНО  
решением Собраний депутатов  
поселка Черемисиново  
Черемисиновского района Курской области  
от 08 июня 2018 года № 3/8

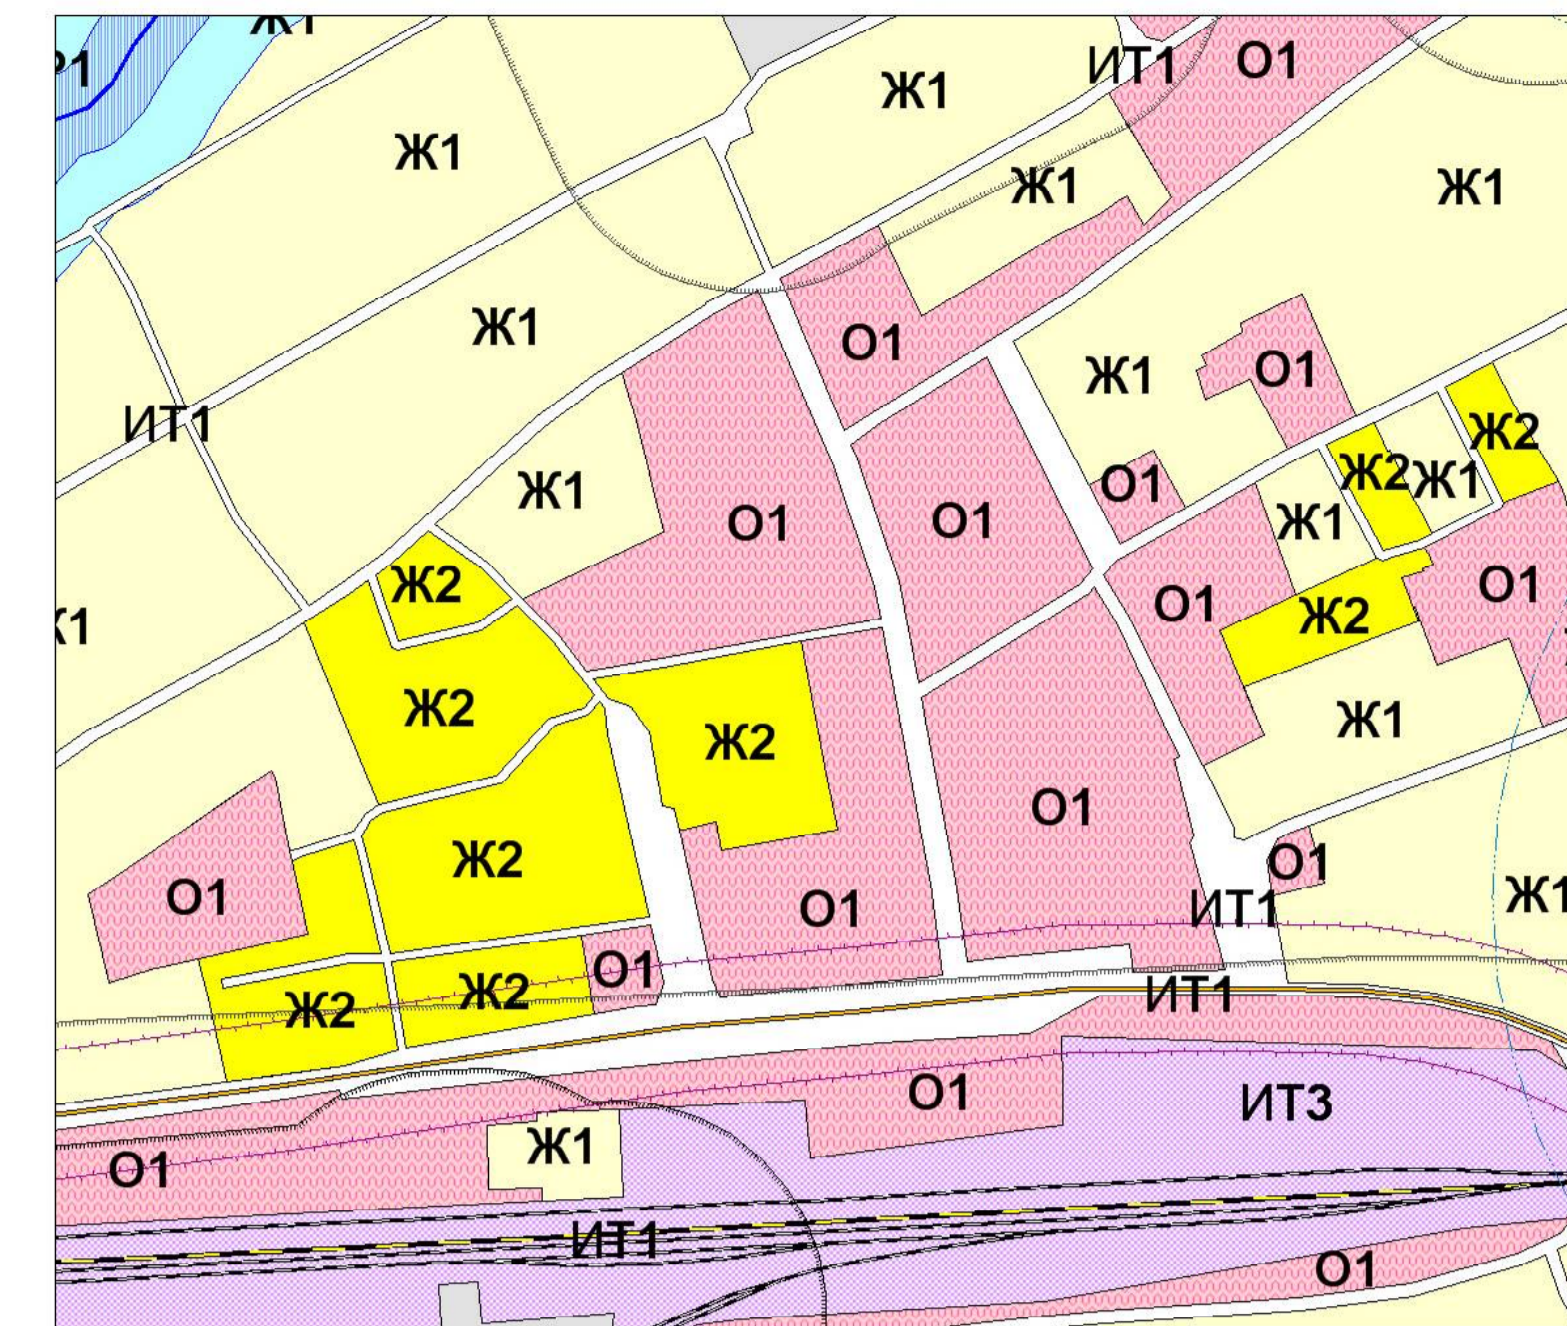

Фрагмент - поселок Черемисиново (масштаб 1:5000)

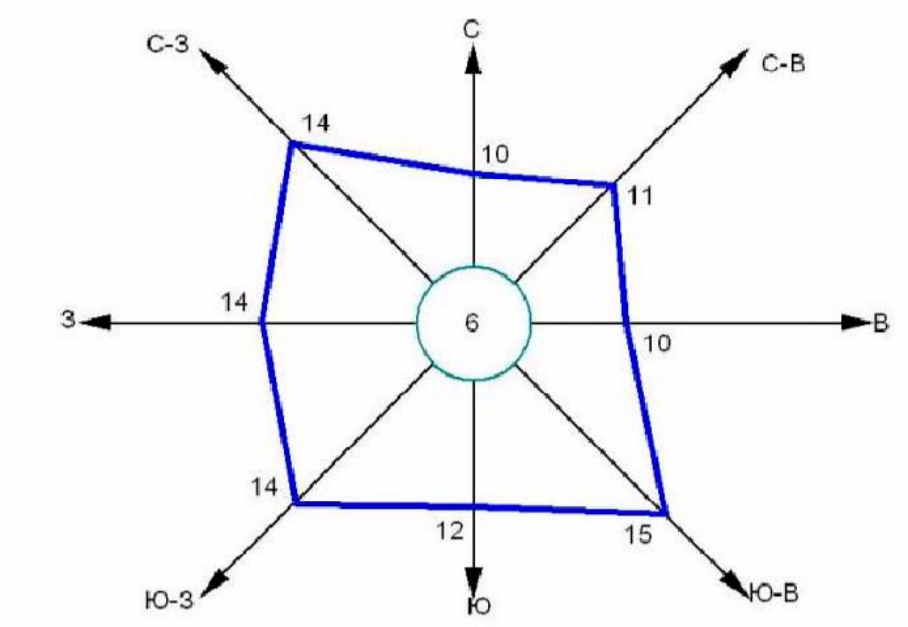

Повторяемость направления ветра (средняя многолетняя роза ветров), %

Штиль, %

6%



Краснополянский сельсовет

Краснополянский сельсовет

Петровский сельсовет

Краснополянский сельсовет

Краснополянский сельсовет

### ОКС инженерной инфраструктуры

- 35 ЛЭП 35 кВ
- 110 ЛЭП 110 кВ

### Поверхностные водные объекты

- Река, ручей
- Пруды, озера

### Растительность

- Леса густые, питомники, сплошные заросли кустарника
- Луговая растительность
- Озеленение вдоль дорог

### ОКС внешнего автомобильного транспорта

- Автомобильная дорога межмуниципального значения с асфальтным покрытием
- Автомобильная дорога с асфальтным и грунтовым покрытием

### ОКС железнодорожного транспорта

- Железная дорога прочая электрифицированная
- Железная дорога прочая неэлектрифицированная

### ОКС транспортных сооружений

- Мост
- Трубы водопропускные

### Градостроительное зонирование

- Ж1 Зона малоэтажной жилой застройки
- Ж2 Зона среднеэтажной жилой застройки
- О1 Зона общественно-деловая
- СХ1 Зона, занятая сельскохозяйственными угодьями
- СХ2 Зона, занятая объектами сельскохозяйственного назначения
- П1 Зона производственная
- ИТ1 Зона улично-дорожной сети
- ИТ2 Зона инженерной инфраструктуры
- ИТ3 Зона транспортной инфраструктуры
- С1 Зона кладбищ
- Р1 Зона рекреации
- Р1 Зона рекреации

### Ограничения использования территории

- Водоохранная зона
- Прибрежная защитная полоса
- Зона охраны источников питьевого водоснабжения 1-го пояса
- Зона охраны источников питьевого водоснабжения 2-го пояса
- Зона охраны источников питьевого водоснабжения 3-го пояса
- Граница санитарного разрыва (санитарная полоса отчуждения)
- Граница санитарно-защитных зон
- Охранная зона автомобильных дорог (Придорожная полоса)

### УСЛОВНЫЕ ОБОЗНАЧЕНИЯ

- Границы
  - Граница сельсовета
  - Граница населенного пункта
- Объекты улично-дорожной сети населенного пункта
  - Улицы, дороги
  - Проезды
- ОКС гидротехнических сооружений
  - Плотина
  - Дамба

(ОТПЕЧАТАНА В МАСШТАБЕ В 1 CM : 375 M)

				Муниципальный контракт			
				Схема границ зон с особыми условиями использования территории муниципального образования "поселок Черемисиново" Черемисиновского района Курской области			
Изм.	Изд.	Лист	№ док.	Подп.	Дата	Этап	Лист
Рук. проекта	Воробьев А.А.						
Топограф	Рожинская Е.А.						
Схема границ зон с особыми условиями использования территории муниципального образования "поселок Черемисиново" Черемисиновского района Курской области						2	2
ИП Воробьев А.А.							