




Схема градостроительного зонирования территории муниципального образования "Покровский сельсовет" Черемисиновского района Курской области

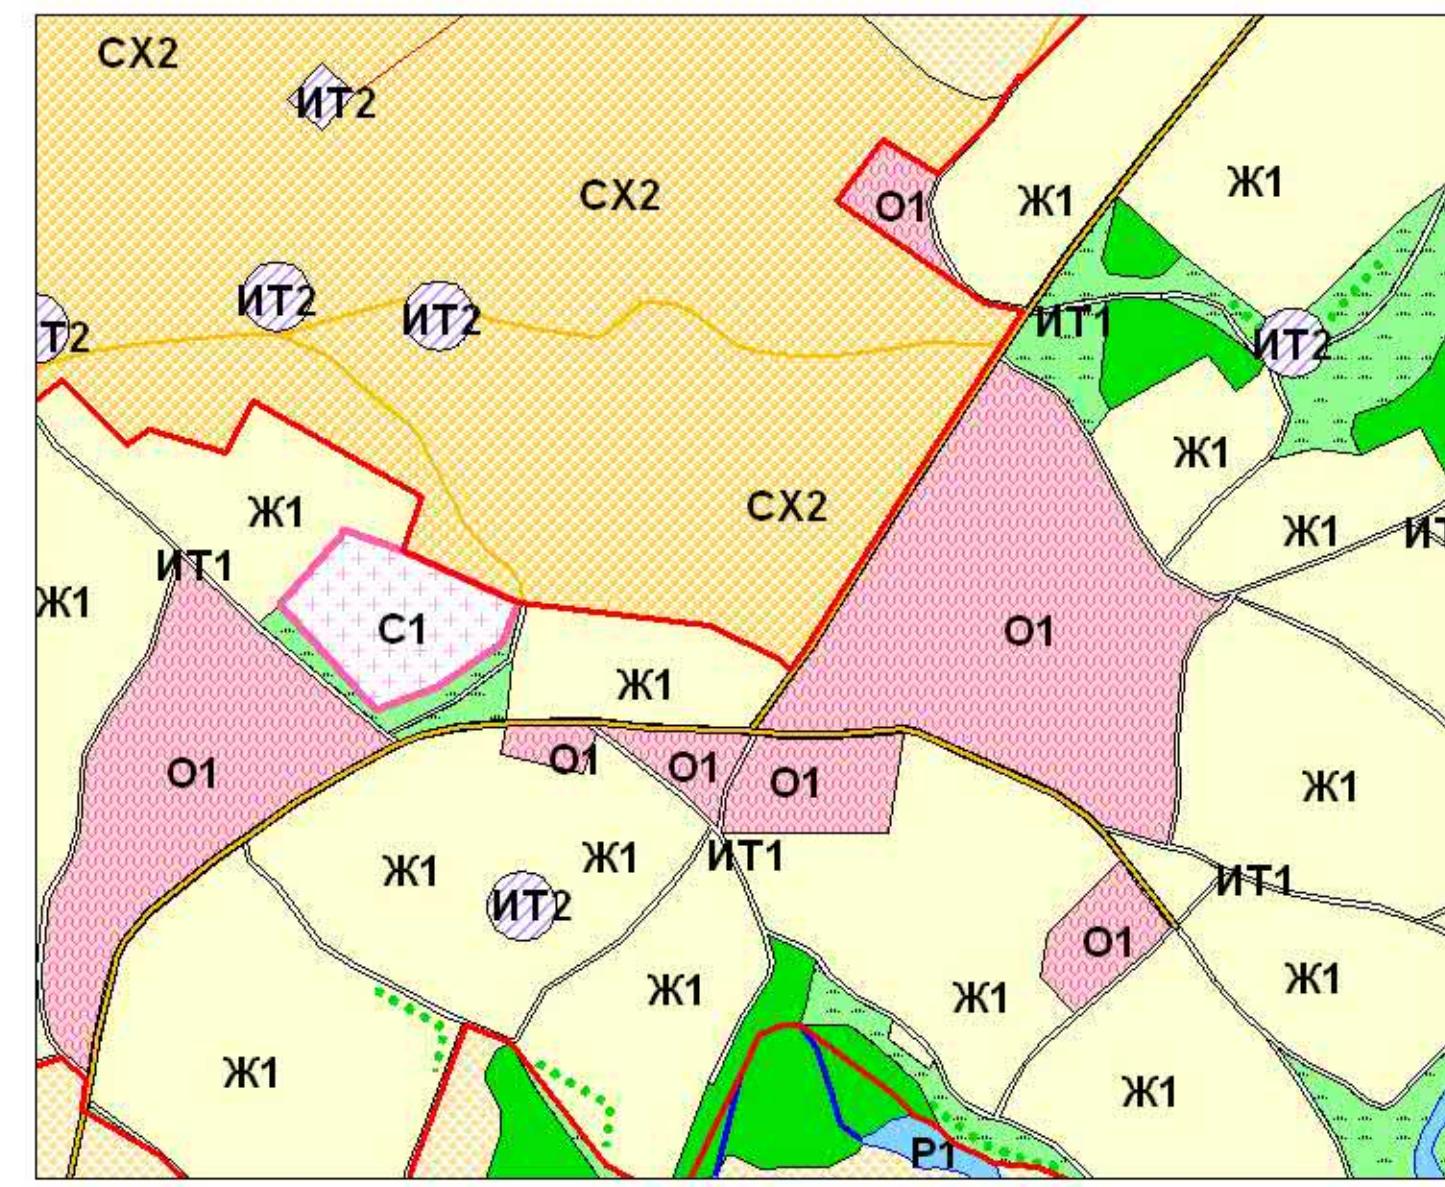

Фрагмент-д.Сельский Рогачик (масштаб 1:5000)

