



Схема границ зон с особыми условиями использования территории муниципального образования "Удереvский сельсовет" Черемисиновского района Курской области

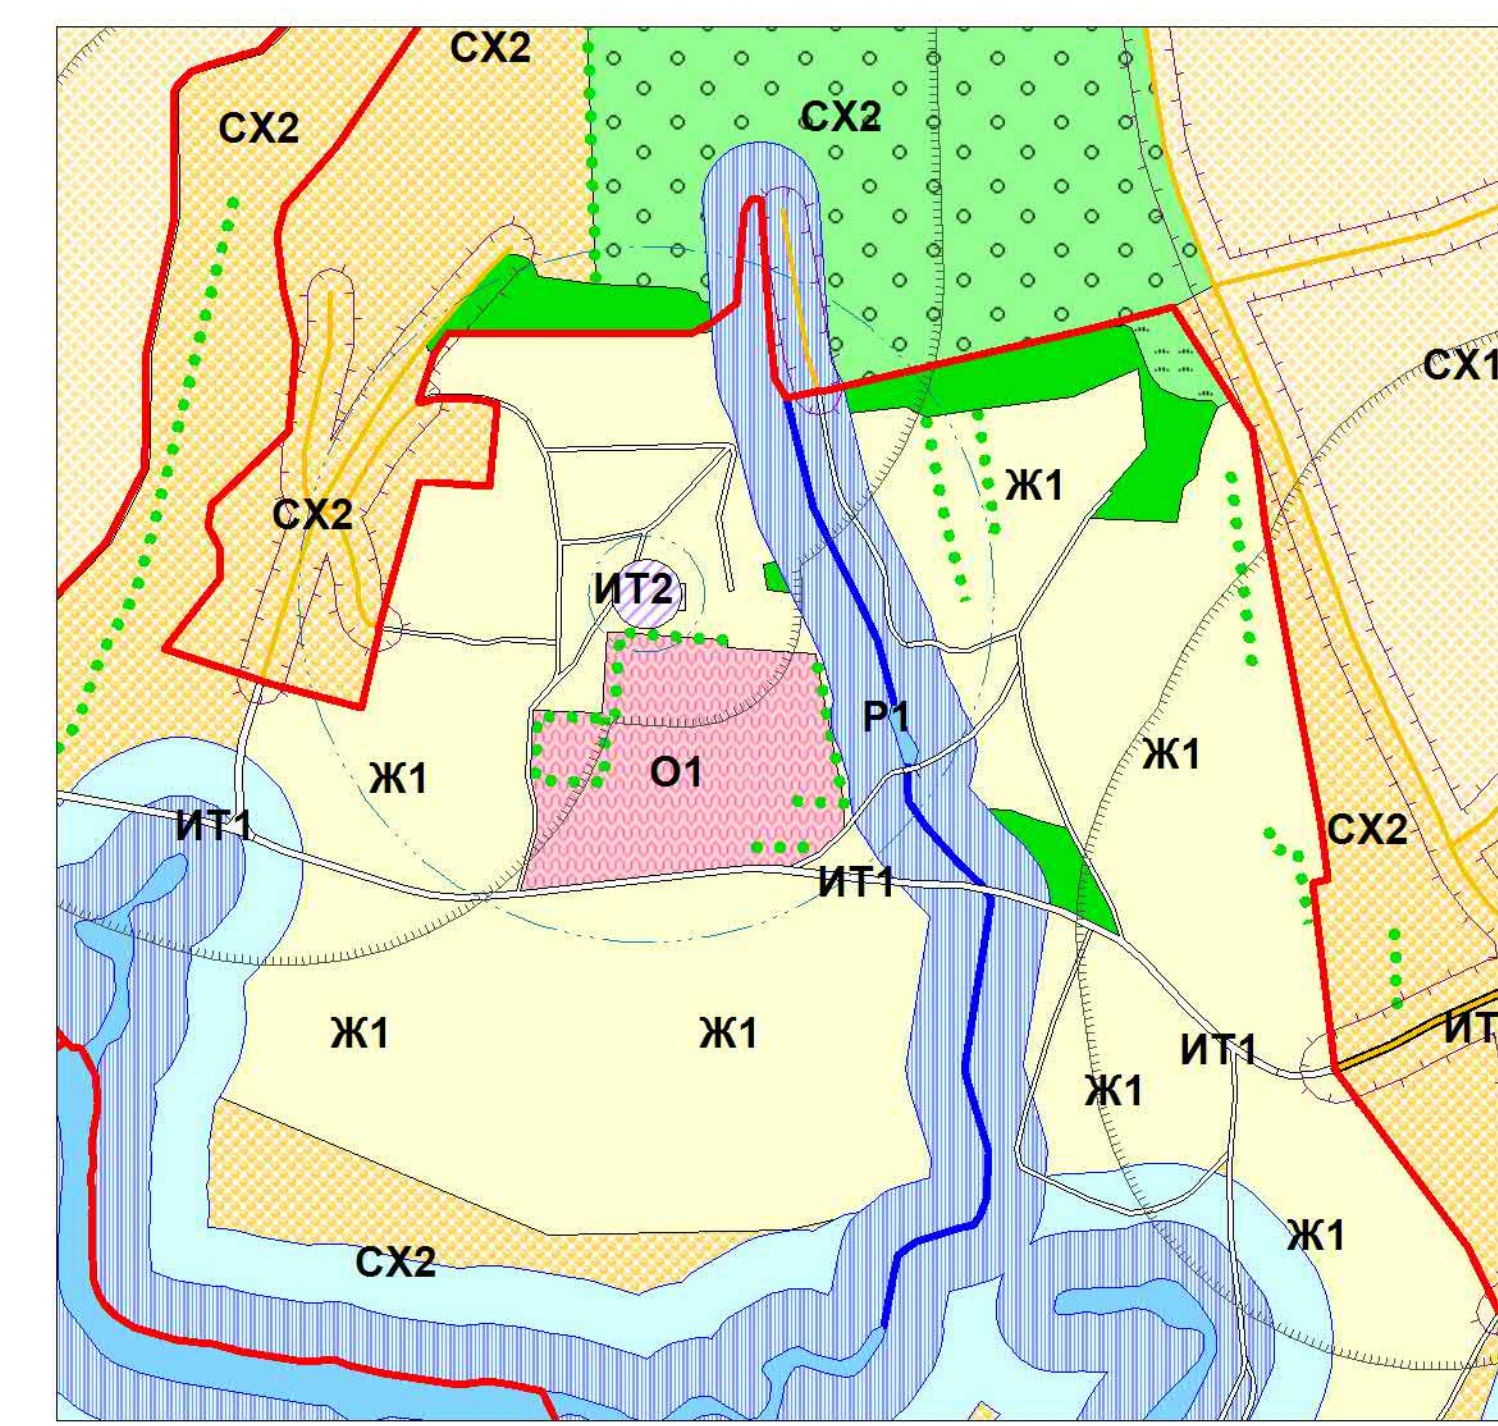

Фрагмент- д.Удерево (масштаб 1:5000)

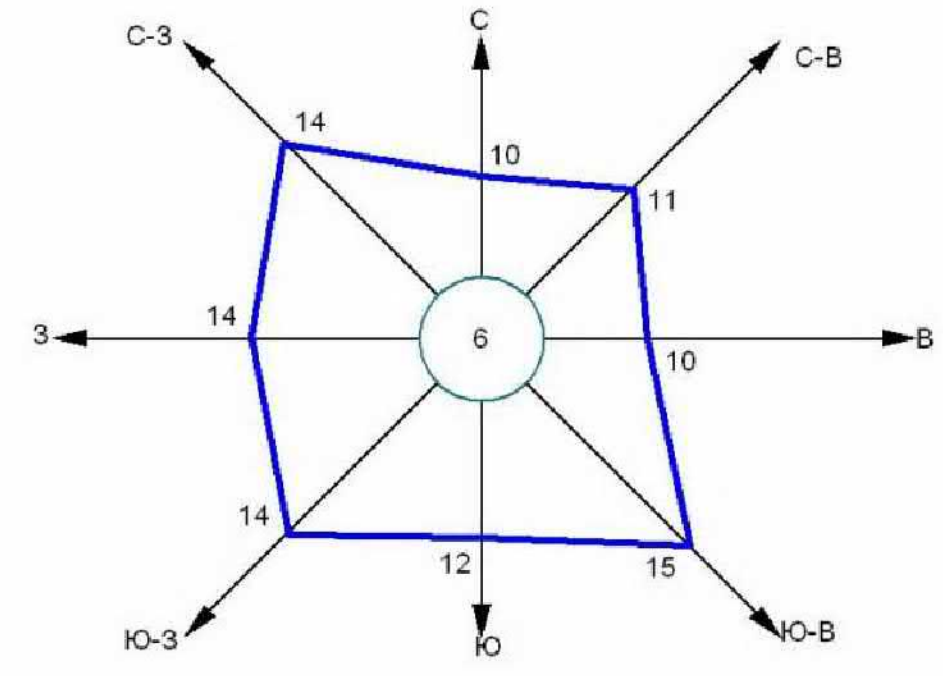

Повторяемость направления ветра (средняя многолетняя роза ветров), %
Штиль, %

6%

Орловская область
Стакановский сельсовет

Орловская область

Краснополянский сельсовет

Петровский сельсовет

Русановский сельсовет

Ограничения использования территории

- Водоохранная зона
- Прибрежная защитная полоса
- Зона охраны источников питьевого водоснабжения 1-го пояса
- Зона охраны источников питьевого водоснабжения 2-го пояса
- Зона охраны источников питьевого водоснабжения 3-го пояса
- Граница санитарно-защитных зон
- Охранная зона автомобильных дорог (Придорожная полоса)

Градостроительное зонирование

- Ж1 - Зона малоэтажной жилой застройки
- О1 - Зона размещения объектов многофункционального общепубличного, социального и коммунально-бытового назначения
- СХ2 - Зона, занятая объектами сельскохозяйственного назначения
- СХ1 - Зона, занятая сельскохозяйственными угодьями
- ИТ1 - Зона улично-дорожной сети
- ИТ2 - Зона инженерной инфраструктуры
- ИТ3 - Зона транспортной инфраструктуры

УСЛОВНЫЕ ОБОЗНАЧЕНИЯ

- ### Границы
- Граница области
 - Граница района
 - Граница сельсовета
 - Граница населенного пункта

- ### Объекты улично-дорожной сети населенного пункта
- Улицы, дороги
 - Проезды

- ### ОКС гидротехнических сооружений
- Плотина
 - Дамба

- ### ОКС внешнего автомобильного транспорта
- Автомобильная дорога межмуниципального значения с асфальтовым покрытием
 - Автомобильная дорога с асфальтовым и грунтовым покрытием

- ### ОКС транспортных сооружений
- Мост
 - Трубы водопропускные

- ### ОКС инженерной инфраструктуры
- ЛЭП 35 кВ

- ### Поверхностные водные объекты
- Река, ручей
 - Пруды, озера
 - Болото, заболоченность
- ### Растительность
- Леса густые, питомники, сплошные заросли кустарника
 - Луговая растительность
 - Сад
 - Озеленение вдоль дорог

- С1 - Зона кладбищ
- С2 - Зона скотомогильников
- Р1 - Зона рекреации
- Р3 - Зона рекреации
- Р2 - Зона рекреации ГЛФ

(ОТПЕЧАТАНА В МАСШТАБЕ В 1 CM : 640 M)

Имя	Нач. уч.	Лист	№ док.	Год	Дата	Страница	Лист	Листов
Схема границ зон с особыми условиями использования территории муниципального образования "Удереvский сельсовет" Черемисиновского района Курской области						2	2	
						Градостроительные материалы обобщены внесены изменения в Проект землеустройства и освоения территории муниципального образования "Удереvский сельсовет" Черемисиновского района Курской области		
Схема границ зон с особыми условиями использования территории муниципального образования "Удереvский сельсовет" Черемисиновского района Курской области								
Масштаб 1:20000								