





# Карта градостроительного зонирования территории муниципального образования "Покровский сельсовет" Черемисиновского района Курской области

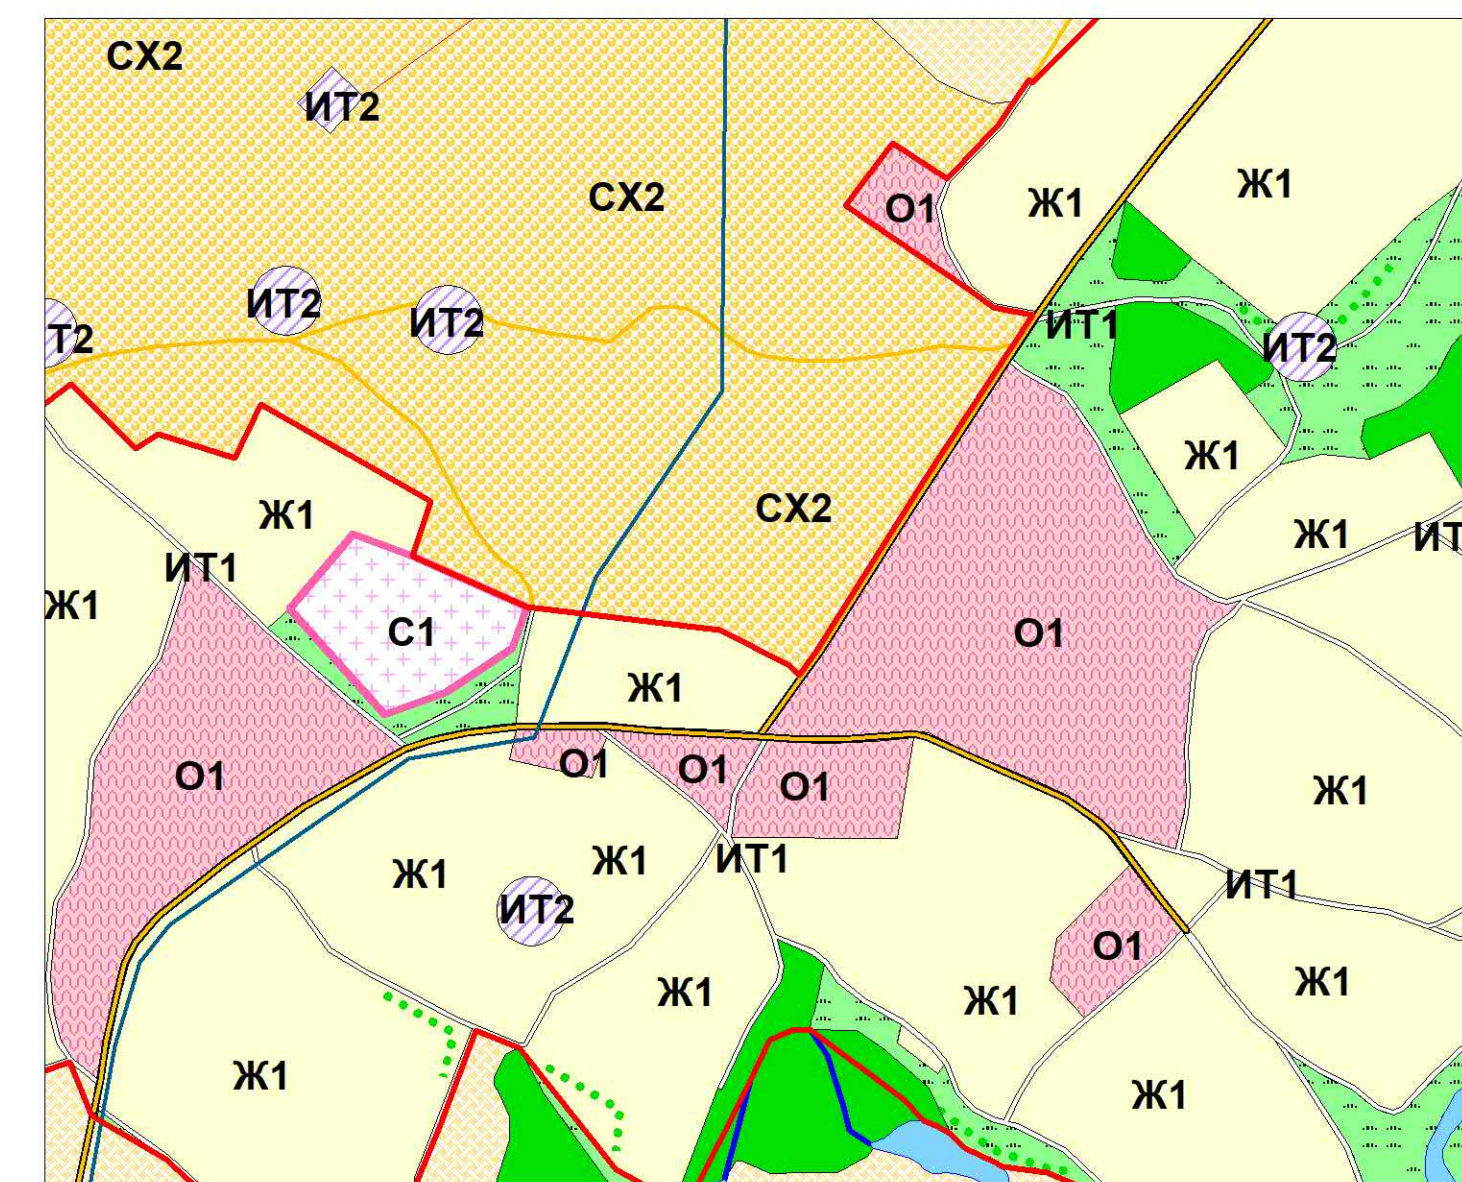

Фрагмент - д.Сельский Рогачик (масштаб 1:5000)

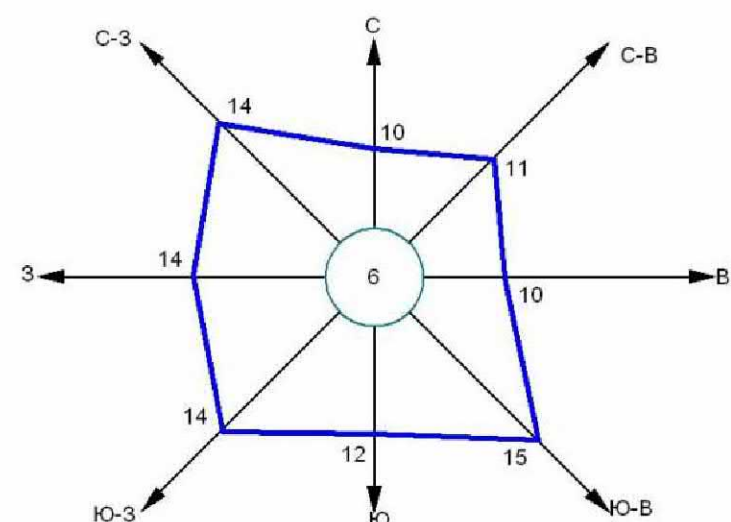

Повторяемость направления ветра (средняя многолетняя роза ветров), %  
Шиль, %

6%

Михайловский сельсовет

Ниженский сельсовет

ТИМСКИЙ РАЙОН

### Градостроительное зонирование

- Ж1** - Зона застройки индивидуальными жилыми домами
- О1** - Зона размещения объектов многофункционального общественно-делового, коммерческого, социального и коммунально-бытового назначения
- СХ1** - Зона, занятая сельскохозяйственными угодьями
- СХ2** - Зона, занятая объектами сельскохозяйственного назначения
- СХ3** - Зона природно-ландшафтной территории, в соответствии с местными условиями
- ИТ1** - Зона улично-дорожной сети
- ИТ2** - Зона инженерной инфраструктуры
- С1** - Зона кладбищ
- Р1** - Зона рекреации зеленых насаждений
- Р2** - Зона рекреации зеленых насаждений ГЛФ
- Р3** - Зона рекреации водных объектов

(ОТПЕЧАТАНА В МАСШТАБЕ В 1 СМ : 720 М)

|   |                |      |        |       |                   |      |        |
|---|----------------|------|--------|-------|-------------------|------|--------|
| Муниципальный контракт  |                |      |        |       |                   |      |        |
| Правила землепользования и застройки территории муниципального образования "Покровский сельсовет" Черемисиновского района Курской области   |                |      |        |       |                   |      |        |
| Имя   | Чис. уч.       | Лист | № док. | Подп. | Дата              |      |        |
| Рук. проекта  | Воробьева С.И. |      |        |       |                   |      |        |
| Топограф  | Романская Е.А. |      |        |       |                   |      |        |
| Графические материалы обоснования внесения изменений в Правила землепользования и застройки муниципального образования "Покровский сельсовет" Черемисиновского района Курской области |                |      |        |       | Старш.            | Лист | Листов |
|   |                |      |        |       | У                 | 1    | 2      |
| Карта градостроительного зонирования территории муниципального образования "Покровский сельсовет" Черемисиновского района Курской области Масштаб 1:20000                             |                |      |        |       | ИП Воробьева С.И. |      |        |

### УСЛОВНЫЕ ОБОЗНАЧЕНИЯ

- Границы**
- Граница района
  - Граница сельсовета
  - Граница населенного пункта
- Объекты улично-дорожной сети населенного пункта**
- Улицы, дороги
  - Проезды
- ОКС гидротехнических сооружений**
- Плотина
  - Дамба
- ОКС внешнего автомобильного транспорта**
- Автомобильная дорога межмуниципального значения с асфальтным покрытием
  - Автомобильная дорога с асфальтным и грунтовым покрытием
- ОКС транспортных сооружений**
- Мост

### ОКС инженерной инфраструктуры

- ЛЭП 35 кВ
- Линии связи

### Поверхностные водные объекты

- Река, ручей
- Пруды, озера
- Болото, заболоченность

### Растительность

- Леса густые, питомники, сплошные заросли кустарника
- Луговая растительность
- Сад
- Озеленение вдоль дорог