



# Карта градостроительного зонирования территории муниципального образования "поселок Черемисиново" Черемисиновского района Курской области

УТВЕРЖДЕНО  
решением Собрания депутатов  
поселка Черемисиново  
Черемисиновского района Курской области  
от 08 ноября 2021 года № 7/25


Краснополянский  
сельсовет

Петровский  
сельсовет

Краснополянский  
сельсовет

Краснополянский  
сельсовет

Краснополянский  
сельсовет

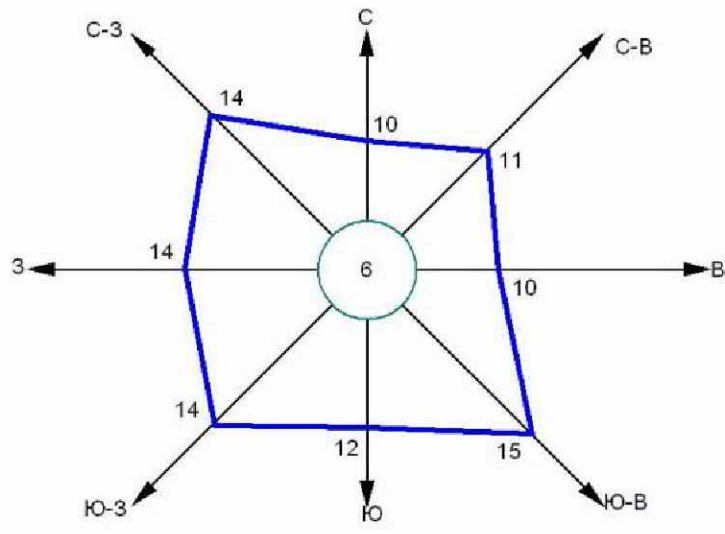

Повторяемость направления ветра (средняя многолетняя роза ветров), %  
Штиль, %

6%

- ОКС внешнего автомобильного транспорта**
- Автомобильная дорога межмуниципального значения с асфальтовым покрытием
  - Автомобильная дорога с асфальтовым и грунтовым покрытием
- ОКС железнодорожного транспорта**
- Железная дорога прочая электрифицированная
  - Железная дорога прочая неэлектрифицированная
- ОКС транспортных сооружений**
- Мост
  - Трубы водопропускные

- Градостроительное зонирование**
- Ж1 Зона малоэтажной жилой застройки
  - Ж2 Зона среднеэтажной жилой застройки
  - О1 Зона размещения объектов общественно-делового, коммерческого, социального и коммунально-бытового назначения
  - СХ2 Зона, занятая объектами сельскохозяйственного назначения
  - СХ3 Зона сельскохозяйственного использования
  - П1 Зона размещения промышленных, коммунально-складских объектов
  - ИТ1 Зона улично-дорожной сети
  - ИТ2 Зона инженерной инфраструктуры
  - ИТ3 Зона транспортной инфраструктуры
  - С1 Зона кладбищ
  - Р1 Зона рекреации
  - Р2 Зона рекреации водных объектов

- ОКС инженерной инфраструктуры**
- 35 ЛЭП 35 кВ
  - 110 ЛЭП 110 кВ
- Поверхностные водные объекты**
- Река, ручей
  - Пруды, озера
- Растительность**
- Леса густые, питомники, сплошные заросли кустарника
  - Луговая растительность
  - Озеленение вдоль дорог

**УСЛОВНЫЕ ОБОЗНАЧЕНИЯ**

- Границы**
- Граница сельсовета
  - Граница населенного пункта
- Объекты улично-дорожной сети населенного пункта**
- Улицы, дороги
  - Проезды
- ОКС гидротехнических сооружений**
- Плотина
  - Дамба

(ОТПЕЧАТАНА В МАСШТАБЕ В 1 CM : 370 M)

Муниципальный контракт					
Правила землепользования и застройки территории муниципального образования "поселок Черемисиново" Черемисиновского района Курской области					
Изм.	Изм. уч.	Лист	№ док.	Подп.	Дата
Рук. проекта	Воробьева С.Н.				
Топограф	Рохинская Е.А.				
Графические материалы обоснования внесения изменений в Правила землепользования и застройки муниципального образования "поселок Черемисиново" Черемисиновского района Курской области					
Карта градостроительного зонирования территории муниципального образования "поселок Черемисиново" Черемисиновского района Курской области					
Масштаб 1:25000					
				Страница	Лист
				1	2
ИП Воробьева С.Н.					